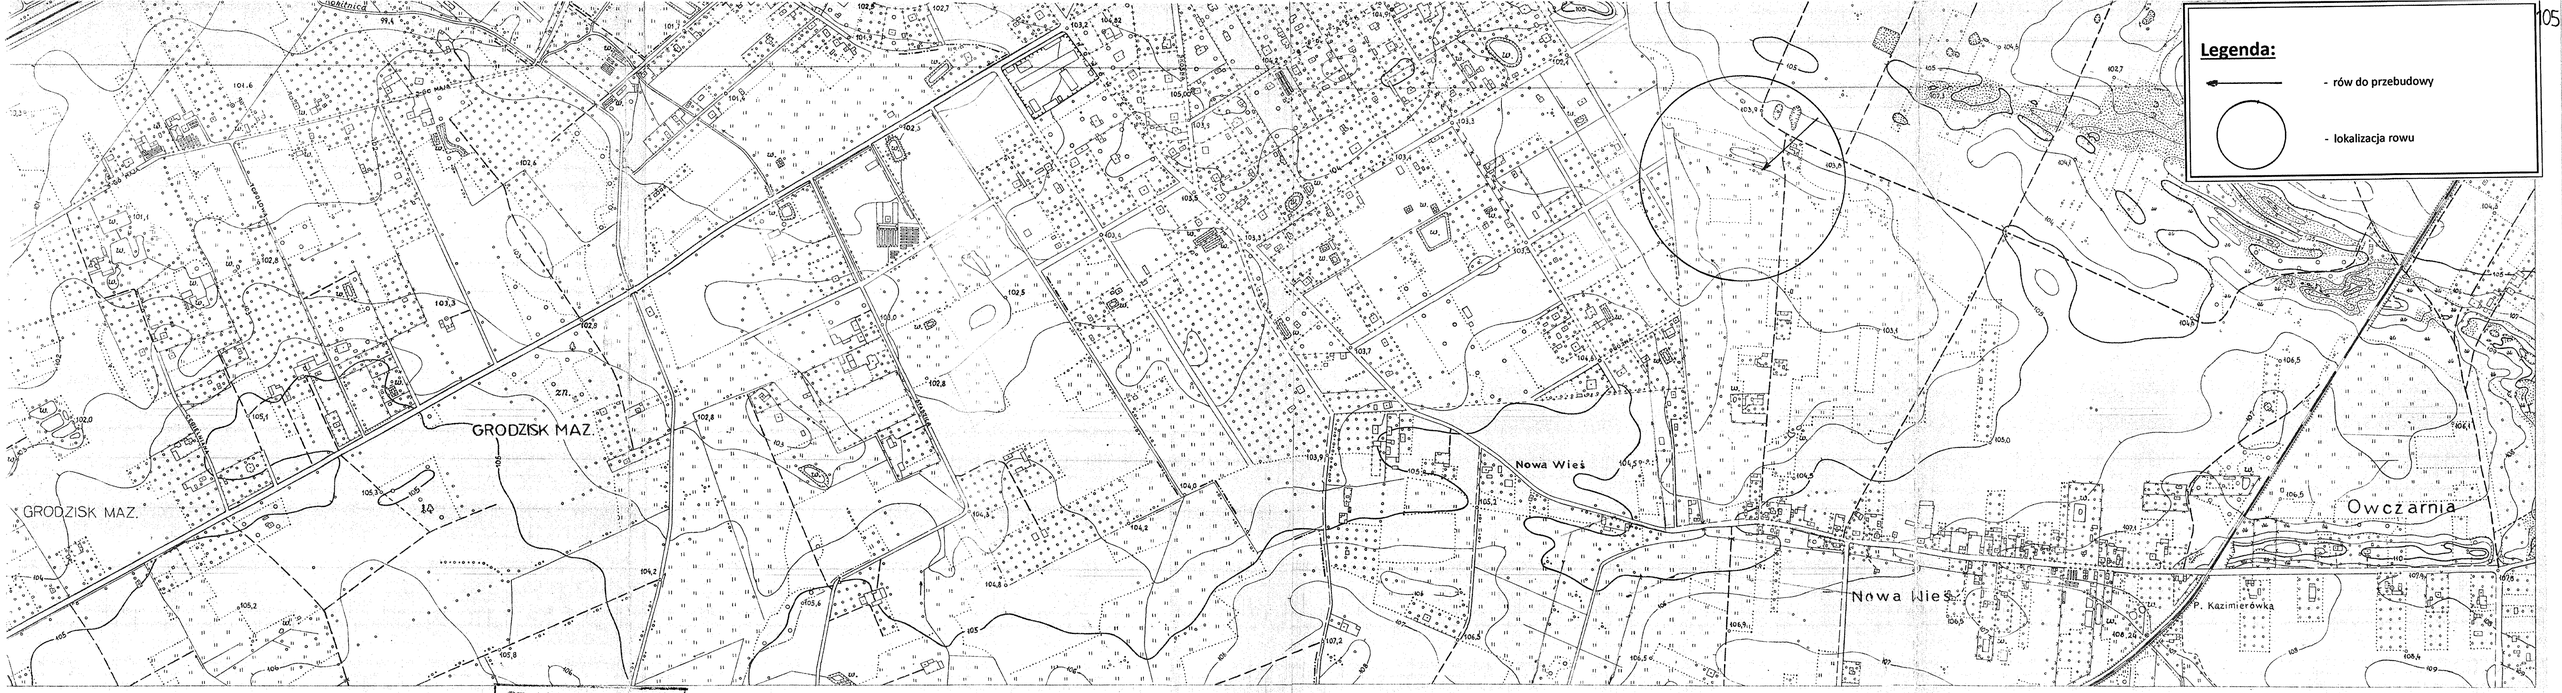

STAN ARCHIWALNY

NR. 241

z obszaru W.Z.M. zatwierdzonego uchwałą P.W.R.N. w 1969 r.

W.Z.M.

m-to MILANÓWEK

pow. Pruszków

01089903789

URZĄD MIASTA STOŁECZNEGO WARSZAWY
Wydział Geodezji i Geodezyjnej Gruntami
Wojewódzki Ośrodek Geodezyjno-Kartograficznej
MAŁANKA MAP I DOKUMENTÓW GEODEZYJNYCH
w Pruszkowie

87.09.17

MAPA SYTUACYJNO-WYSOKOŚCIOWA W SKALI 1:5000

Opracowano na podstawie materiałów fototopograficznych w skali 1:5 000 z roku 1959 cięcie zasadnicze 1 m.

226	227	228
240	241	242
256	257	258

PAŃSTWOWE PRZEDSIĘBIORSTWO FOTOGRAMETRII

Kierownik roboty: dn.

Naczelny Inżynier: dn.

Inspektor kontroli: dn. 11.12.70

Rob. Nr. 3725

BIURO USŁUG PROJEKTOWYCH "KANPRO" inż. Jan Wojcieski 03-752 Warszawa ul. Radzymińska 38/38/40 m.11 e-mail: kanpro1@wp.pl tel. 601-167-317 Regon 010389783; NIP 536-100-52-86	Funkcja	Imię i nazwisko	Nr uprawnień	Podpis
	Projektował	inż. Jan Wojcieski	St-598/86	
	Opracował	mgr inż. Anna Wojcieska	——	
	Sprawdził	mgr inż. Anna Chudzicka	Wa-384/02	

Temat (Obiekt)	Branża	Data
PROJEKT BUDOWLANY ODWODNIENIA ULICY WIERZBOWEJ ORAZ ULICY MAGNOLII W MILANÓWKU POLEGAJĄCY NA PRZEBUDOWIE ROWU NA RUROCIĄG PO ZMIENIONEJ TRASIE	TECHNOLOGIA	12.2014 r.
	Nr umowy	
Nazwa rysunku	272/114/TOM/14/2.1	
MAPA Z TRASĄ ROWU ODWODNIENIOWEGO Z ROKU 1970r.	Nr rysunku	Skala
	B-14	1:5000